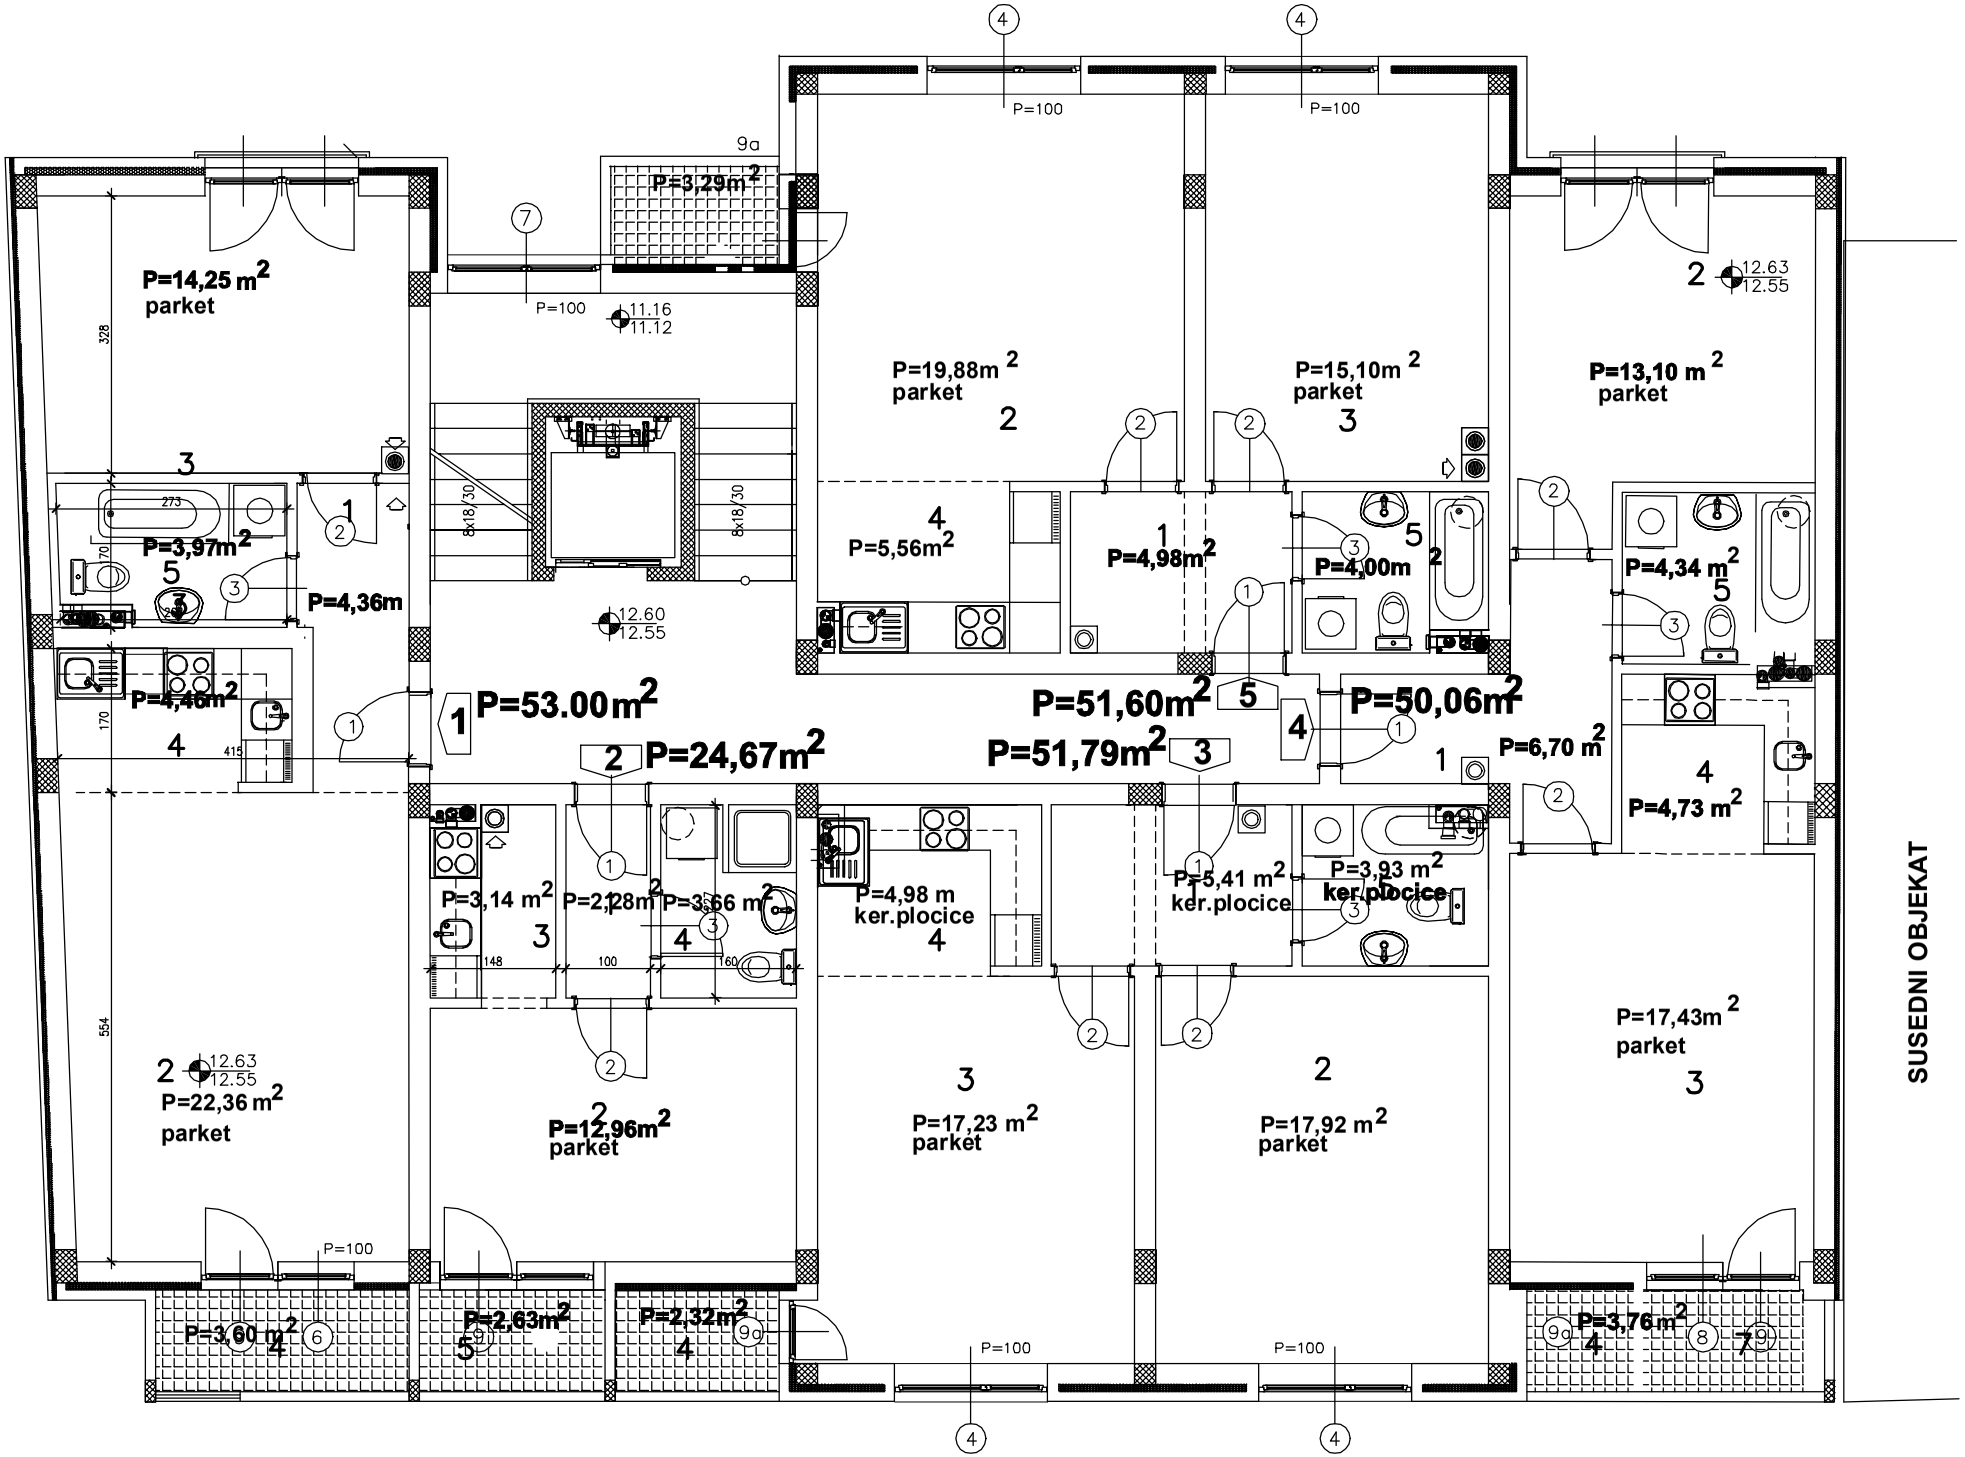


# OSNOVA IV. SPRATA kota poda +12.63