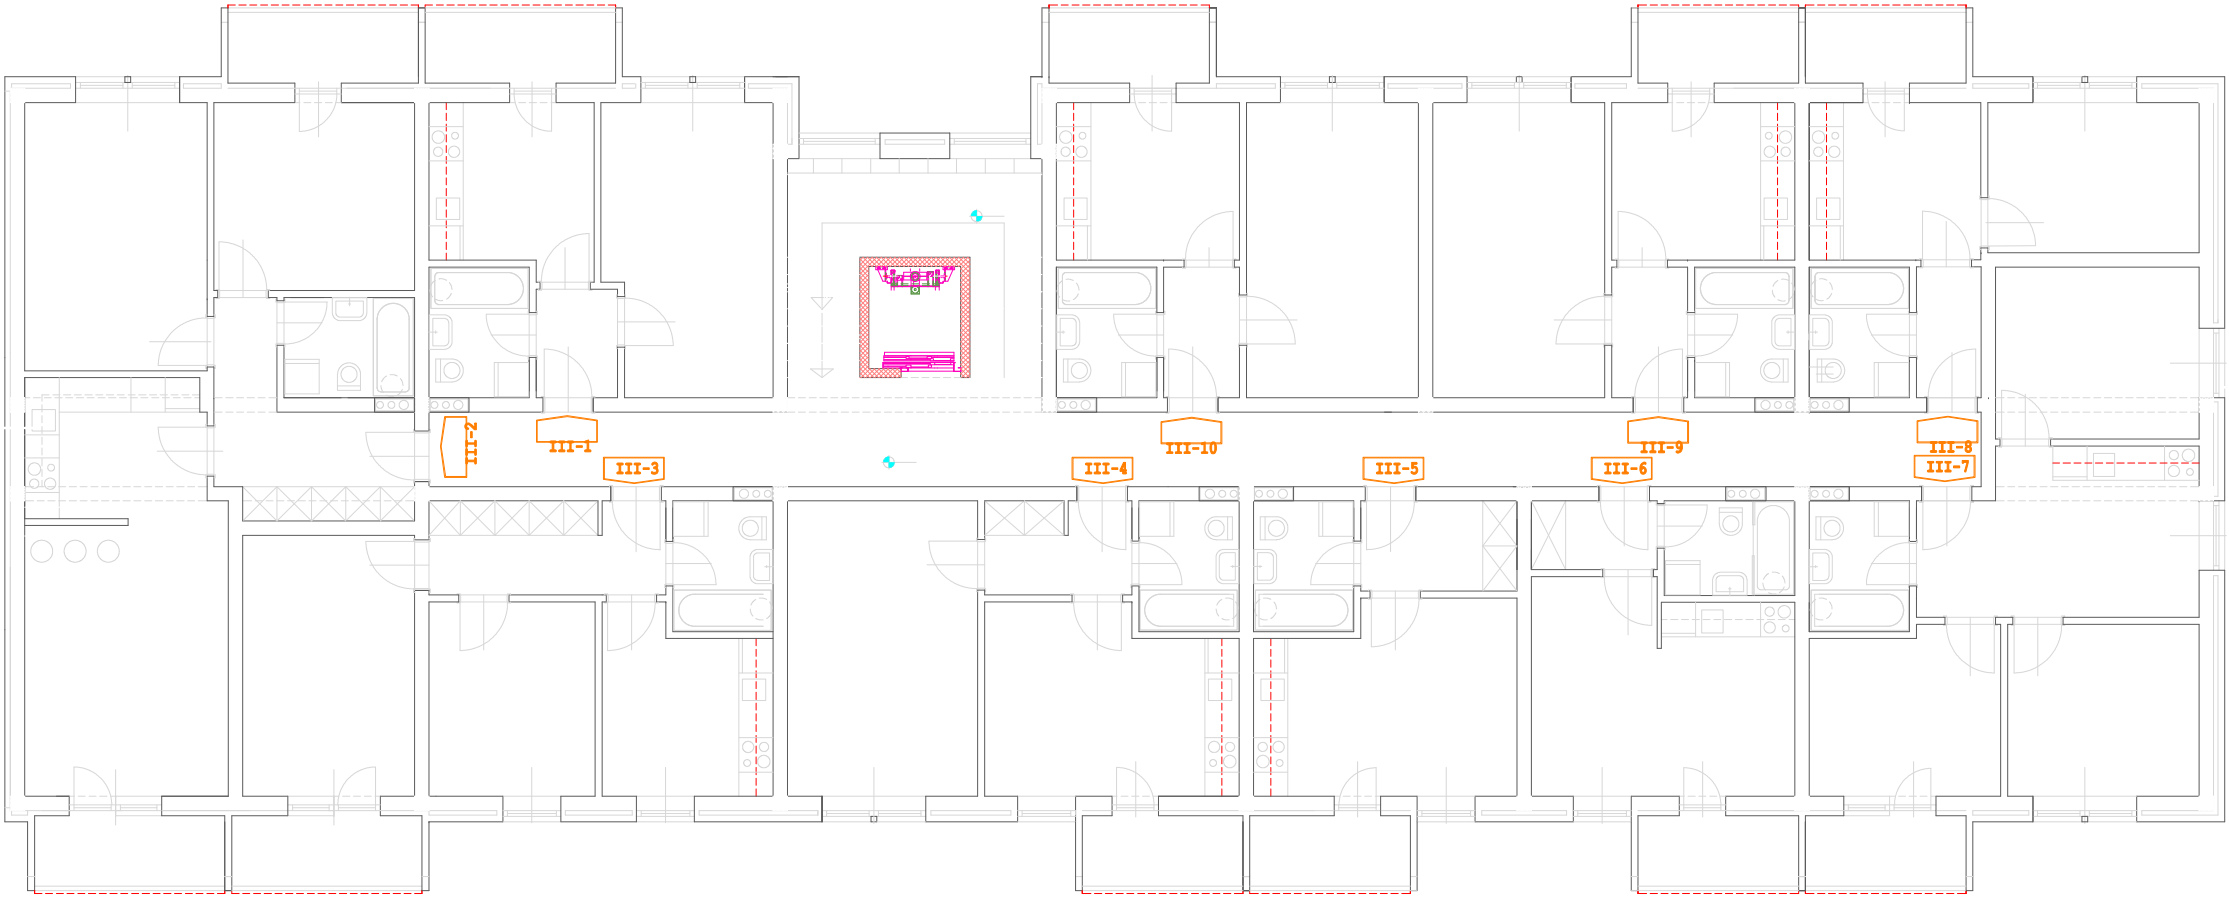

OSNOVA III. SPRATA

R=1:100